
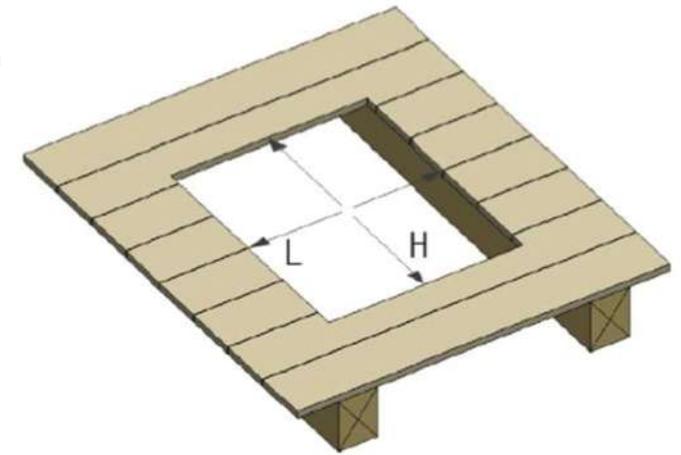


## TETTO IN LEGNO

SEZIONE LONGITUDINALE  
PENDENZA MINIMA RICHIESTA 15° O 27%

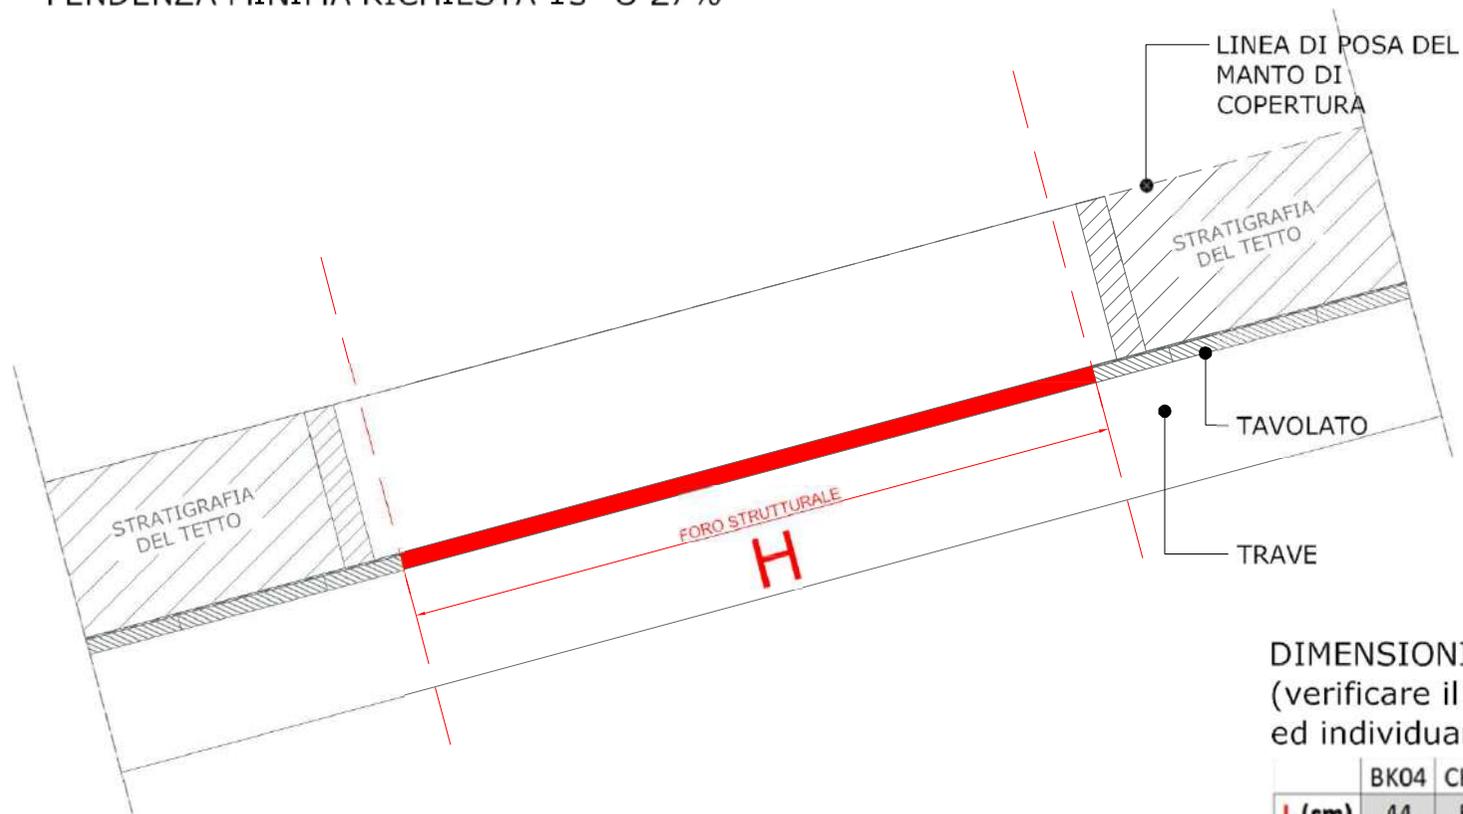


### DIMENSIONI FORO STRUTTURALE

(verificare il codice misura della finestra da installare ed individuare il foro corrispondente da predisporre)

	BK04	CK02	CK04	CK06	FK06	FK08	MK04	MK06	MK08	MK12
<b>L (cm)</b>	44	52	52	52	63	63	75	75	75	75
<b>H (cm)</b>	95	75	95	115	115	137	95	115	137	177

	PK25	PK04	PK06	PK10	SK01	SK06	SK08	UK04	UK08	UK10
<b>L (cm)</b>	91	91	91	91	111	111	111	131	131	131
<b>H (cm)</b>	52	95	115	157	67	115	137	95	137	157

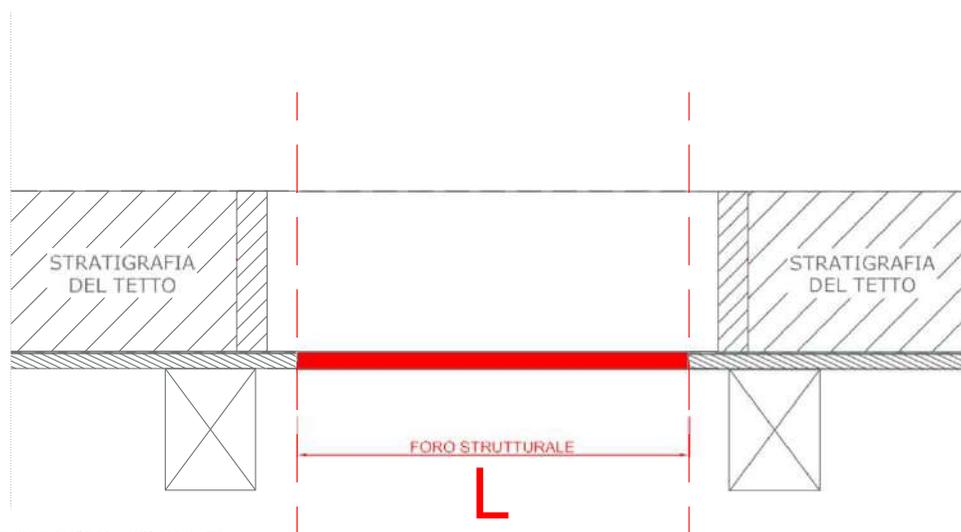

SEZIONE TRASVERSALE

® VELUX, VELUX logo sono marchi registrati

**VELUX**®




VELUX Italia S.p.a.

FINESTRA PER TETTI - INSTALLAZIONE SINGOLA  
PREDISPOSIZIONE DEL FORO SU TETTO IN LEGNO  
**PASSAGGIO 1: FORO STRUTTURALE**



SEZIONE LONGITUDINALE  
 PENDENZA MINIMA RICHIESTA 15° O 27%

**TETTO IN LEGNO**

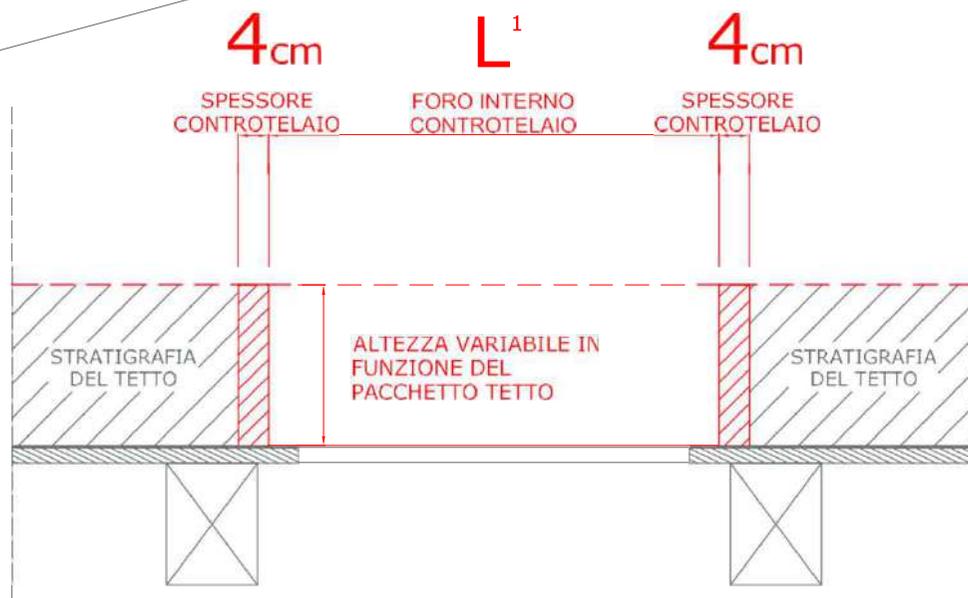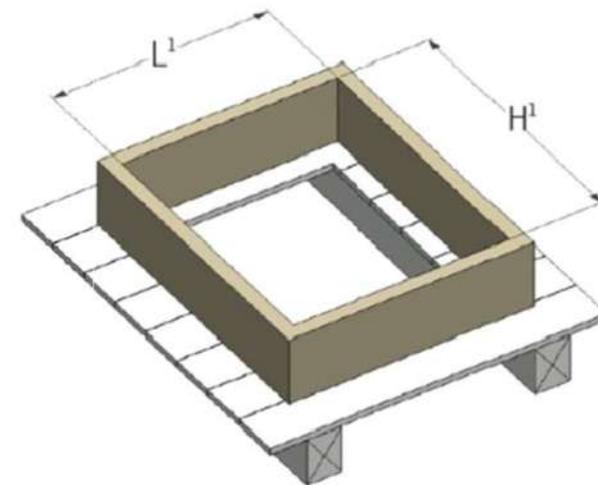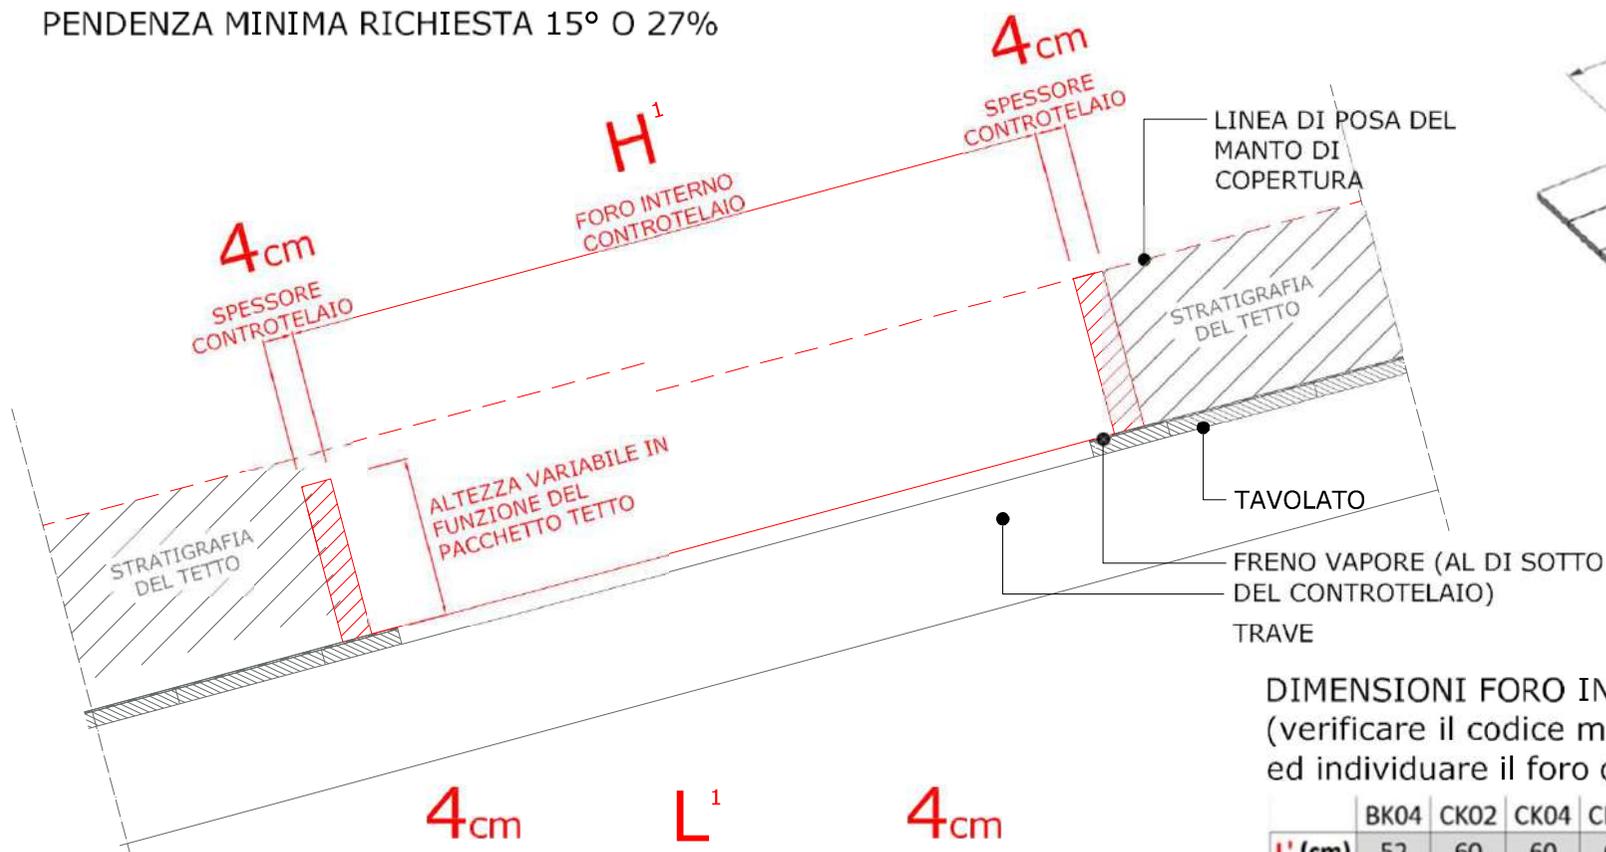

SEZIONE TRASVERSALE

**DIMENSIONI FORO INTERNO CONTROTELAIO**  
 (verificare il codice misura della finestra da installare ed individuare il foro corrispondente da predisporre)

	BK04	CK02	CK04	CK06	FK06	FK08	MK04	MK06	MK08	MK12
<b>L' (cm)</b>	52	60	60	60	71	71	83	83	83	83
<b>H' (cm)</b>	102	82	102	122	122	144	102	122	144	184

	PK25	PK04	PK06	PK10	SK01	SK06	SK08	UK04	UK08	UK10
<b>L' (cm)</b>	99	99	99	99	119	119	119	139	139	139
<b>H' (cm)</b>	59	102	122	164	74	122	144	102	144	164

® VELUX, VELUX logo sono marchi registrati





VELUX Italia S.p.a.

FINESTRA PER TETTI - INSTALLAZIONE SINGOLA  
 PREDISPOSIZIONE DEL FORO SU TETTO IN LEGNO  
**PASSAGGIO 2: FORO INTERNO CONTROTELAIO**



## TETTO IN LATEROCEMENTO

SEZIONE LONGITUDINALE  
PENDENZA MINIMA RICHIESTA 15° O 27%

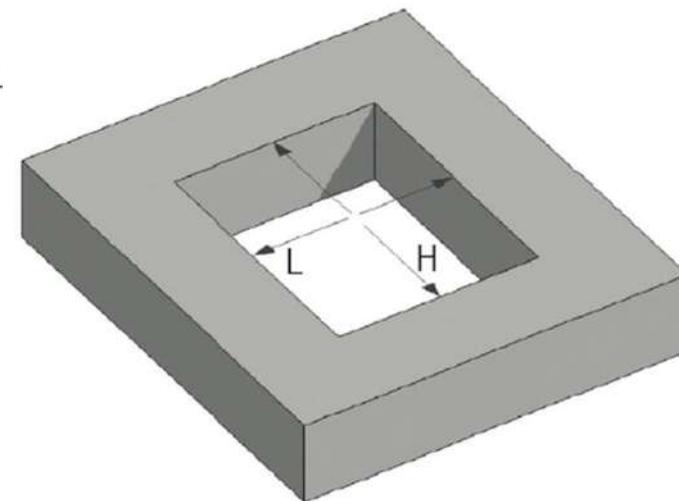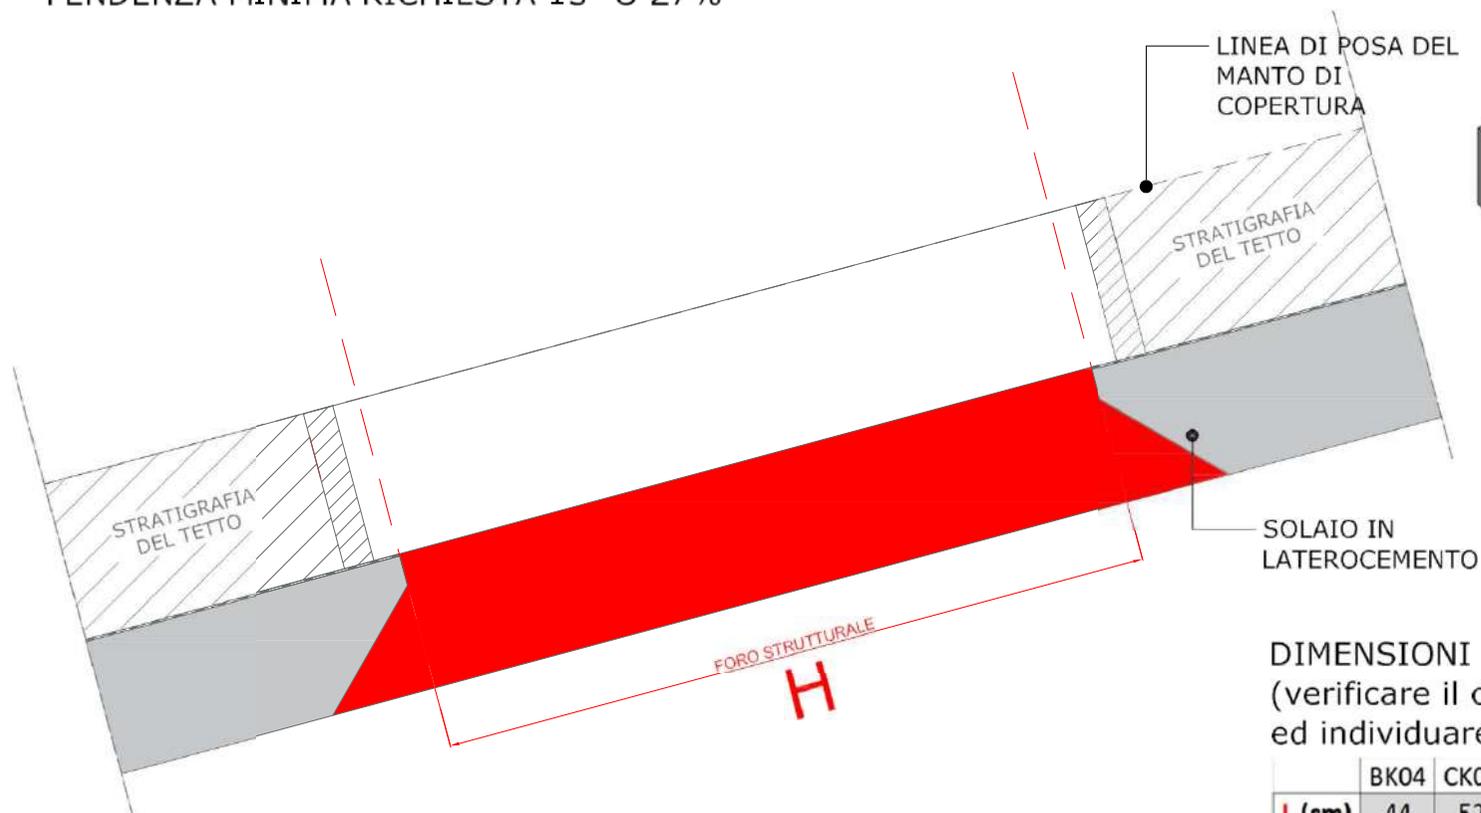


### DIMENSIONI FORO STRUTTURALE

(verificare il codice misura della finestra da installare ed individuare il foro corrispondente da predisporre)

	BK04	CK02	CK04	CK06	FK06	FK08	MK04	MK06	MK08	MK12
<b>L (cm)</b>	44	52	52	52	63	63	75	75	75	75
<b>H (cm)</b>	95	75	95	115	115	137	95	115	137	177

	PK25	PK04	PK06	PK10	SK01	SK06	SK08	UK04	UK08	UK10
<b>L (cm)</b>	91	91	91	91	111	111	111	131	131	131
<b>H (cm)</b>	52	95	115	157	67	115	137	95	137	157

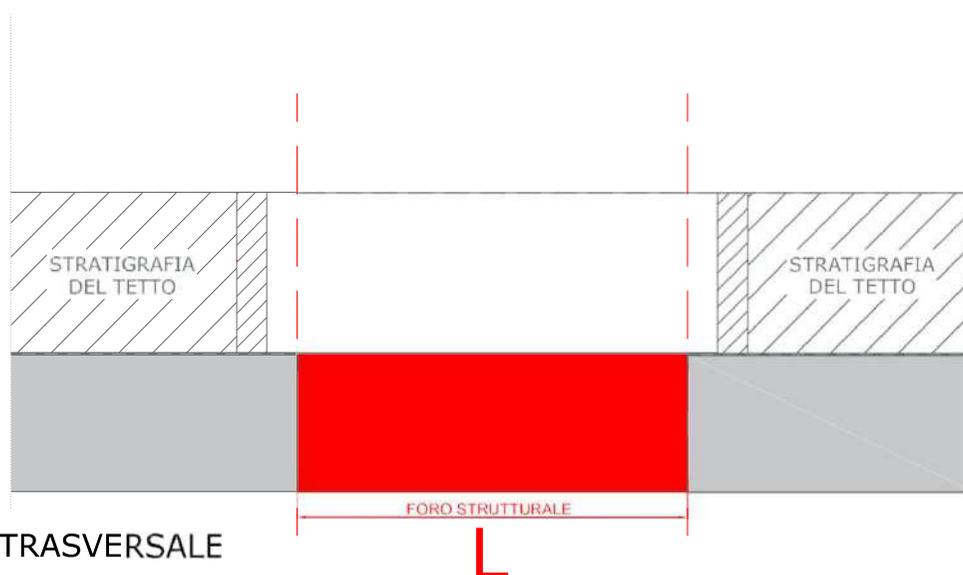

SEZIONE TRASVERSALE

® VELUX, VELUX logo sono marchi registrati






VELUX Italia S.p.a.

FINESTRA PER TETTI - INSTALLAZIONE SINGOLA  
PREDISPOSIZIONE DEL FORO SU TETTO IN LATEROCEMENTO  
**PASSAGGIO 1: FORO STRUTTURALE**



## TETTO IN LATEROCEMENTO

SEZIONE LONGITUDINALE  
PENDENZA MINIMA RICHIESTA 15° O 27%

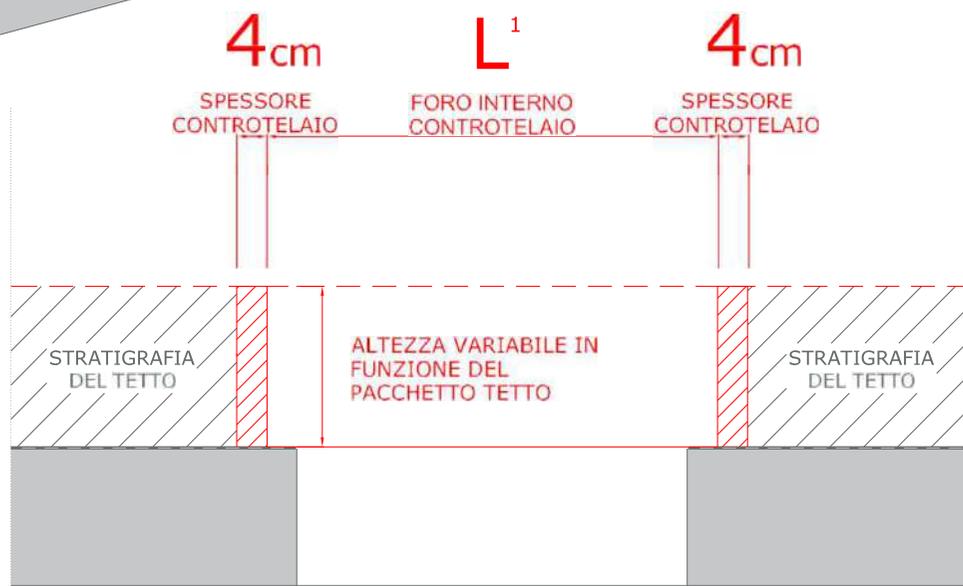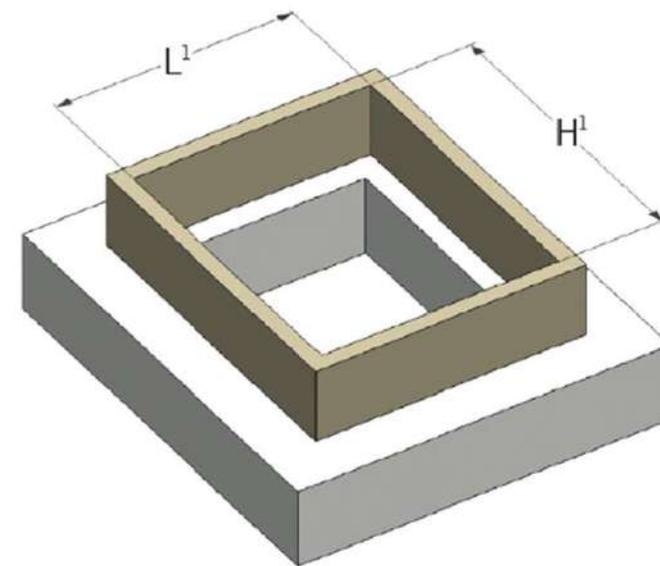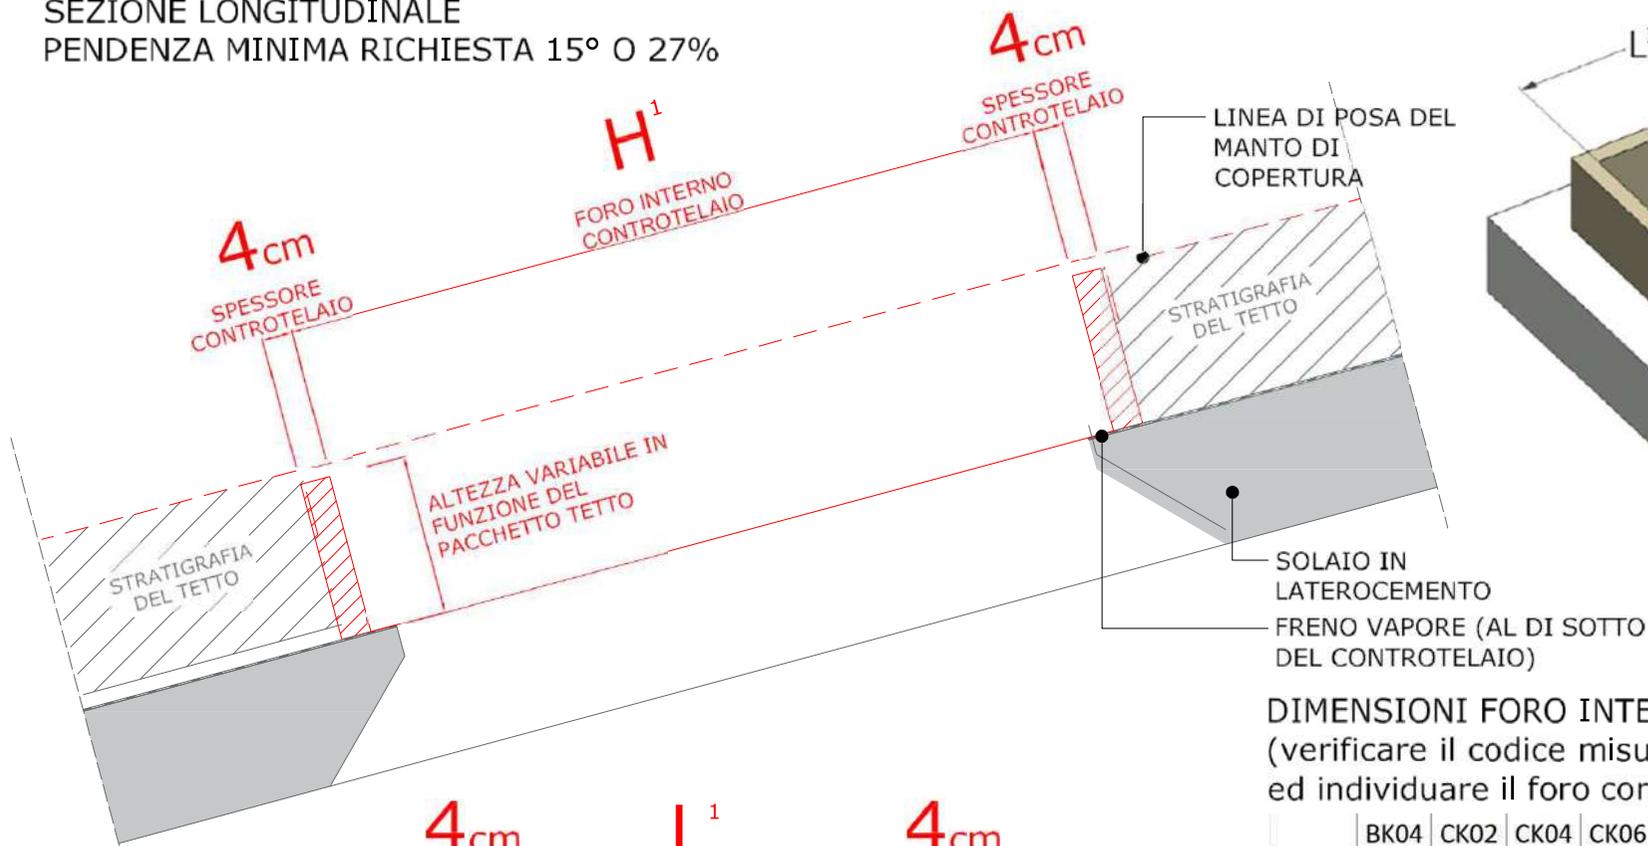

SEZIONE TRASVERSALE

### DIMENSIONI FORO INTERNO CONTROTELAIO

(verificare il codice misura della finestra da installare ed individuare il foro corrispondente da predisporre)

	BK04	CK02	CK04	CK06	FK06	FK08	MK04	MK06	MK08	MK12
<b>L' (cm)</b>	52	60	60	60	71	71	83	83	83	83
<b>H' (cm)</b>	102	82	102	122	122	144	102	122	144	184

	PK25	PK04	PK06	PK10	SK01	SK06	SK08	UK04	UK08	UK10
<b>L' (cm)</b>	99	99	99	99	119	119	119	139	139	139
<b>H' (cm)</b>	59	102	122	164	74	122	144	102	144	164

® VELUX, VELUX logo sono marchi registrati



VELUX Italia S.p.a.



FINESTRA PER TETTI - INSTALLAZIONE SINGOLA  
PREDISPOSIZIONE DEL FORO SU TETTO IN LATEROCEMENTO  
**PASSAGGIO 2: FORO INTERNO CONTROTELAIO**